




ФАСАДА ЗАПАД

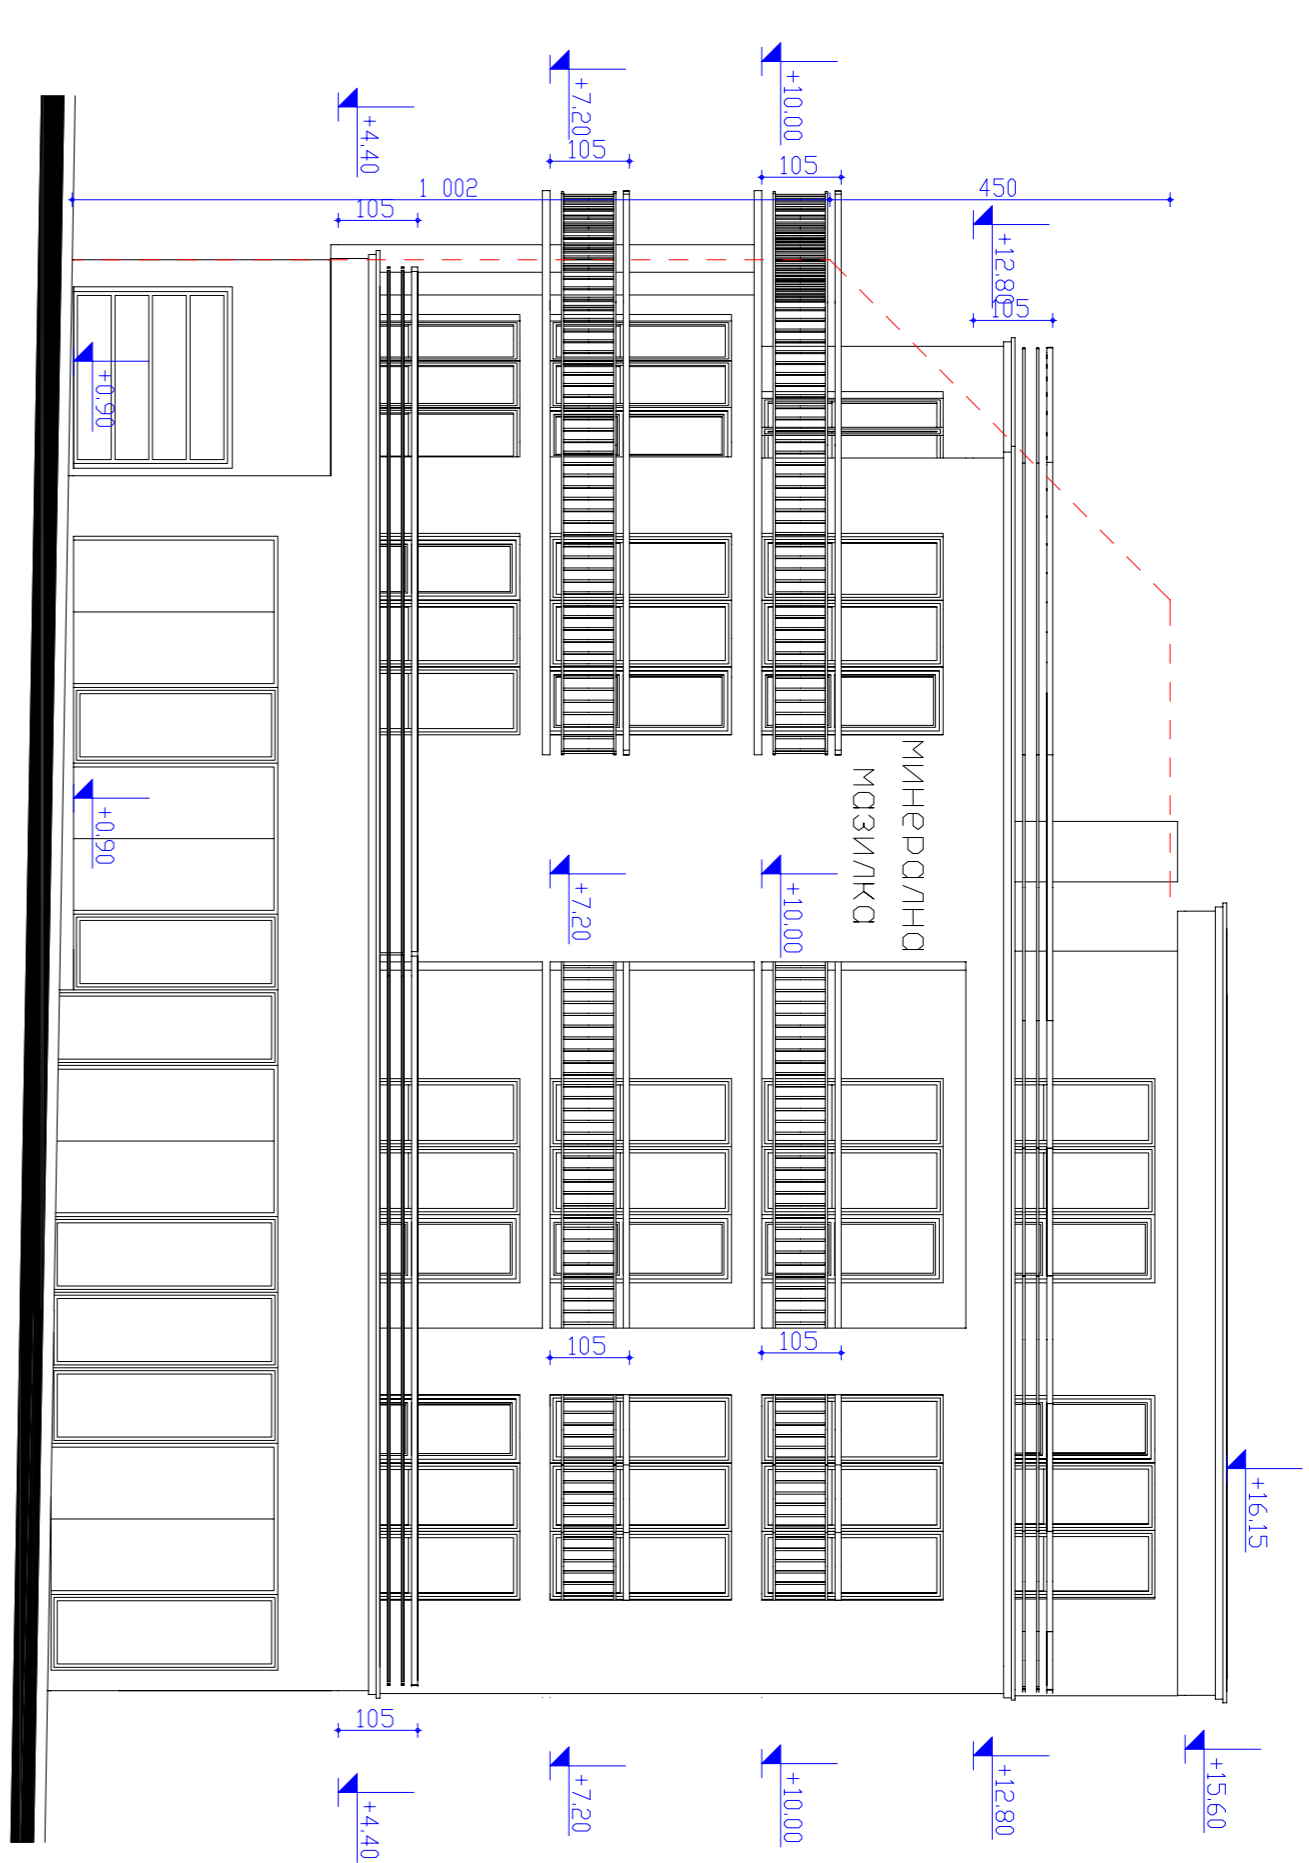

ФАСАДА ЮГ

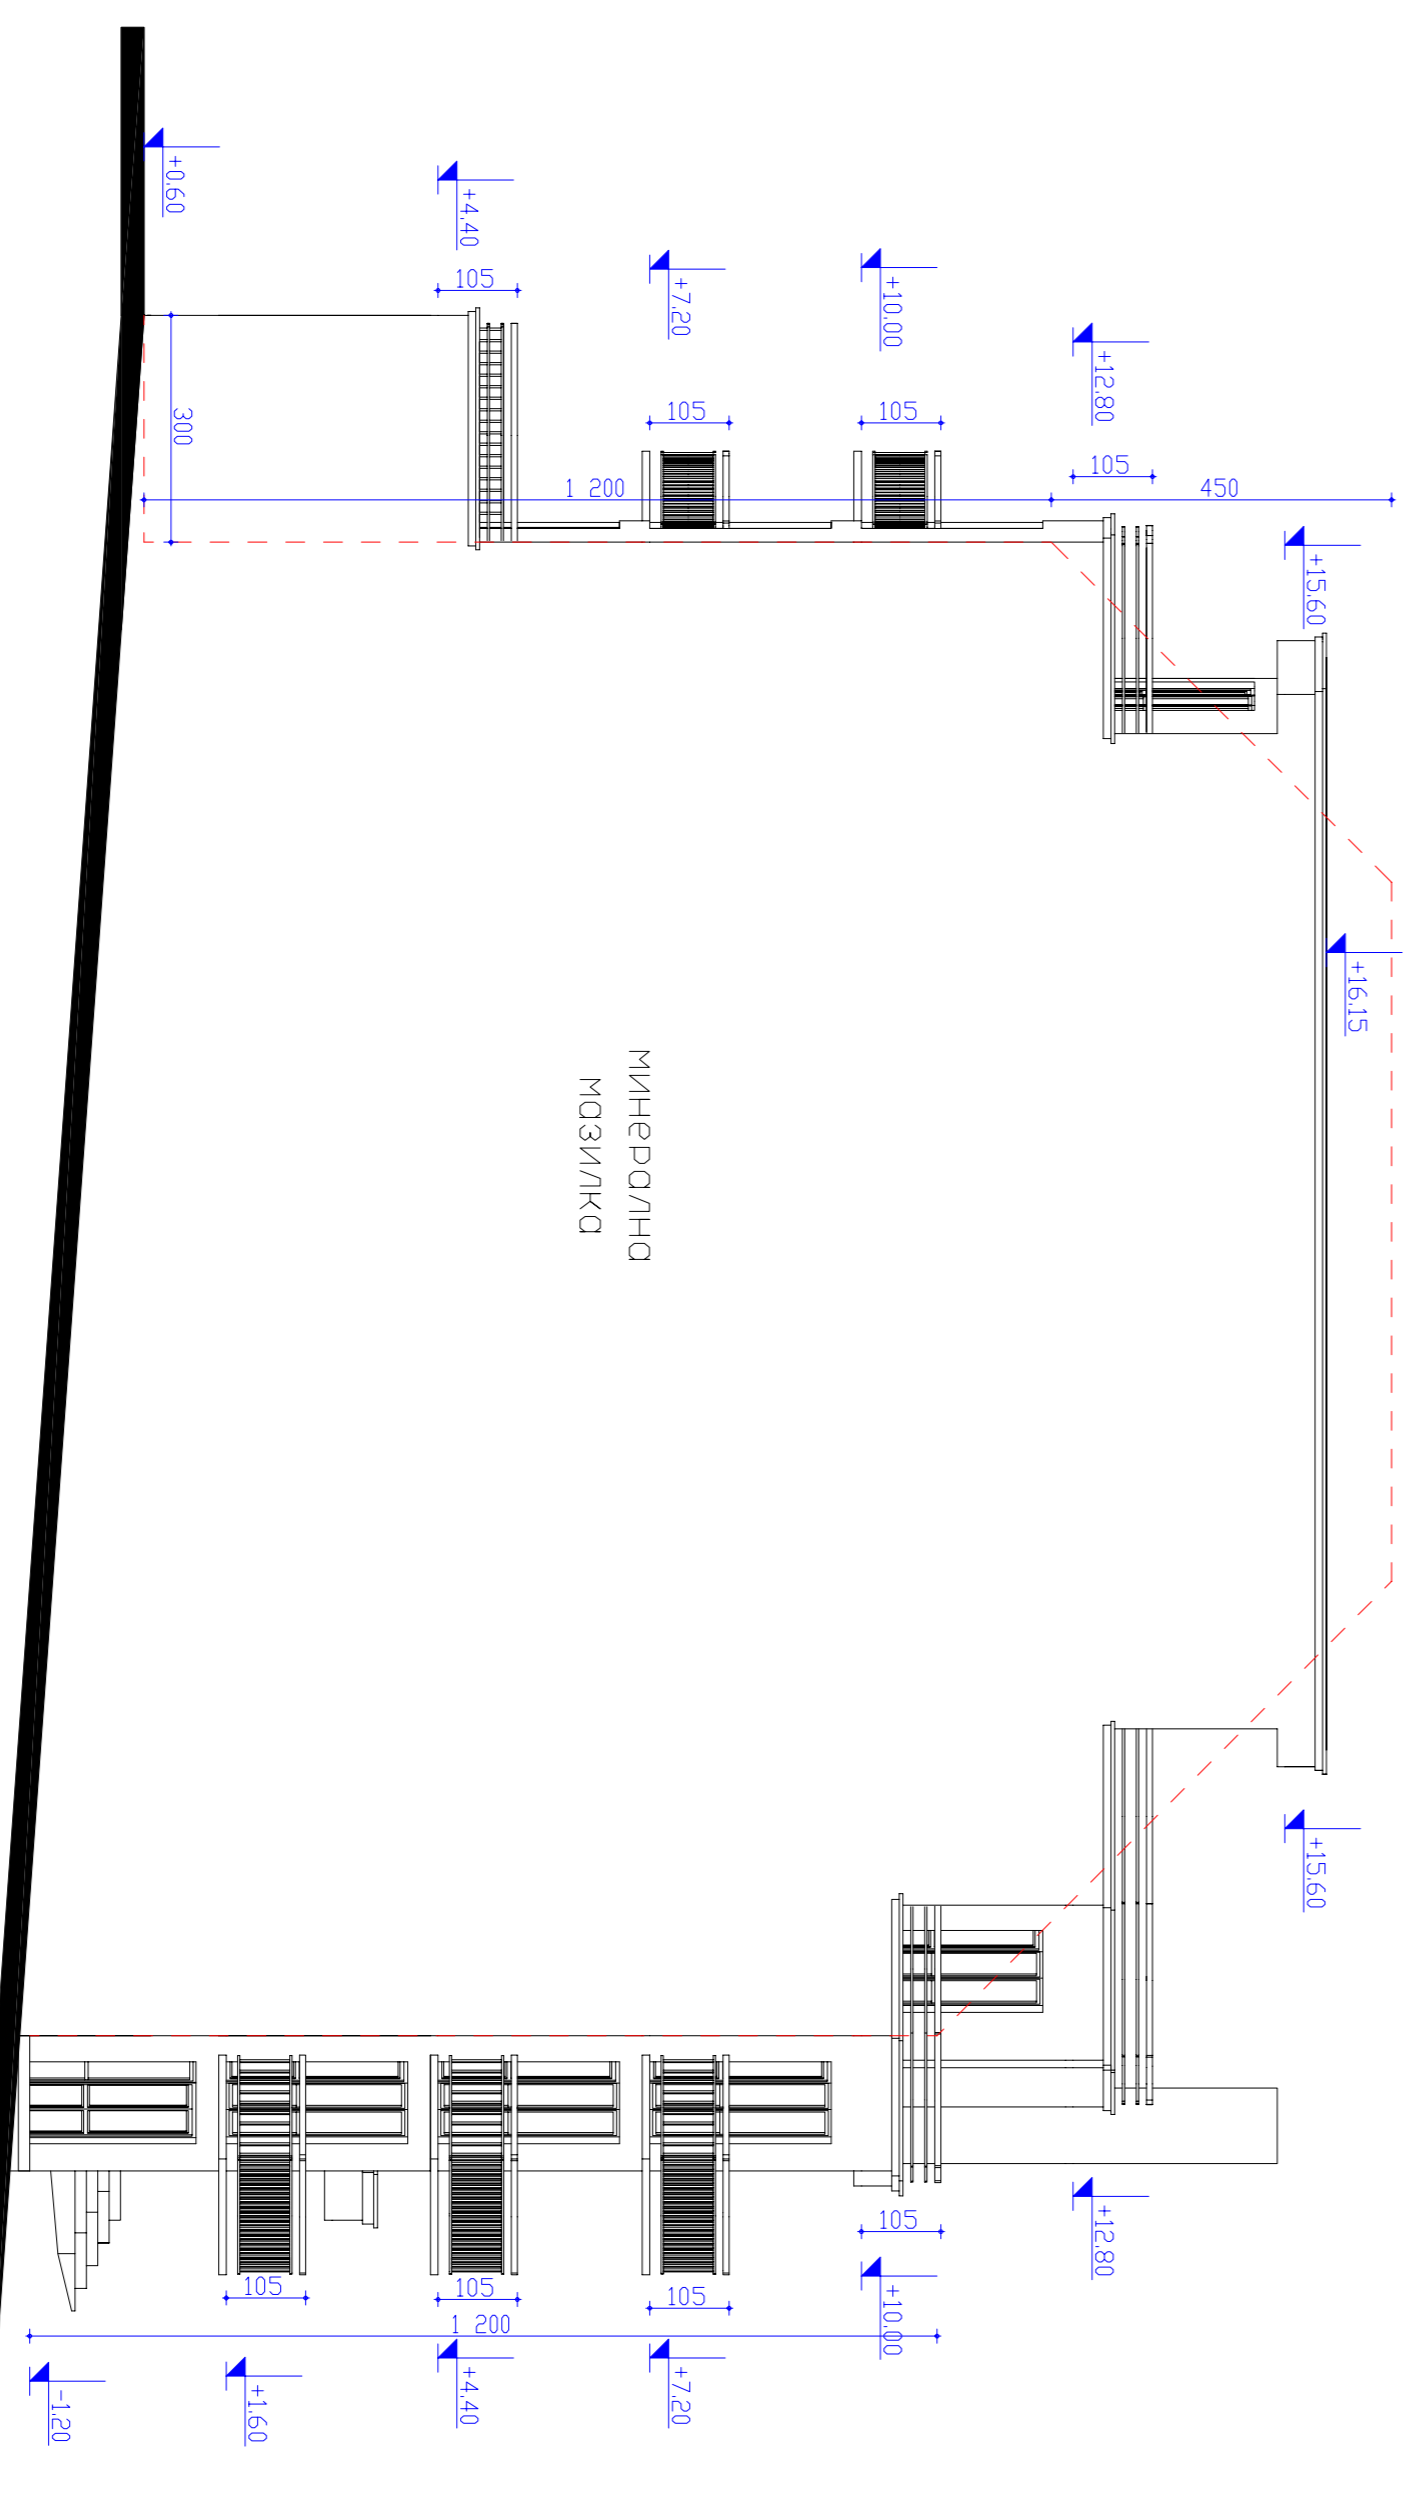

ФАСАДА ИСТОК

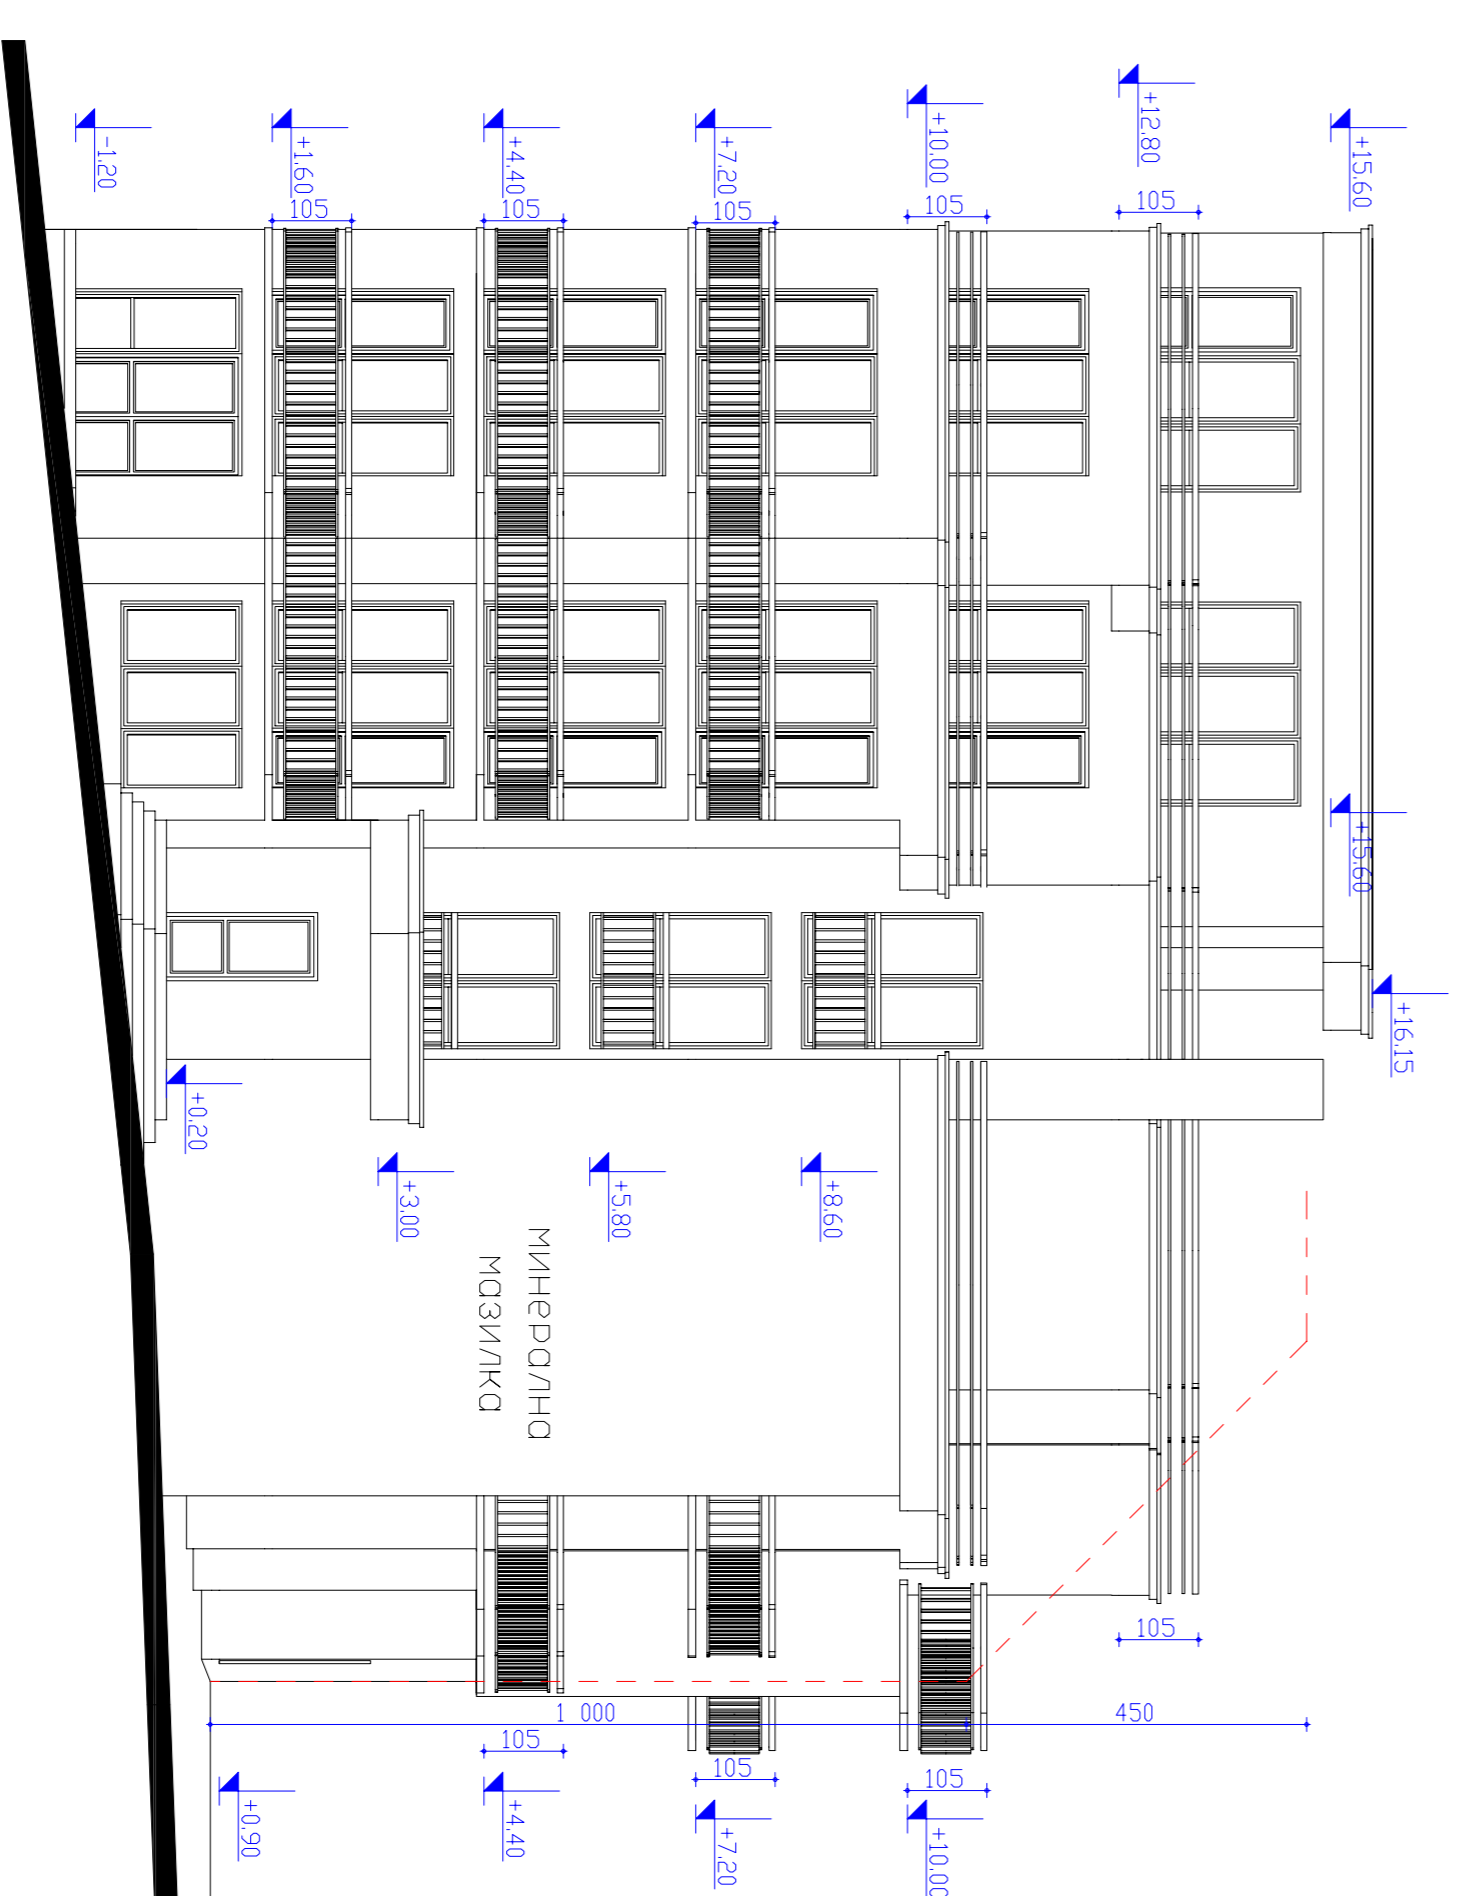

ФАСАДА СЕВЕР

| | | |
|-----------------|--|--------|
| ПРОЕКТАНТ | СЪГЛАСВАЛИ | ПОДПИС |
| СК | | |
| ЕЛ | | |
| В. И. К. | | |
| Геодезия | | |
| Визуализация | Петю Костовичова Лещова | |
| ОБЕКТИ | ХИЛИЦНА СГРАДА И МАГАЗИНИ секция 'А' и секция 'Б' в УПИ V-48 кат.0 с Кочевско ояц. Болуцик | |
| ЧЕРТЕЖ ФАСАДИ | | |
| ПРОЕКТАНТ | арх. Ал. Стоянов | |
| ФЕВРУАРИ 2008Г. | ФАЗА Идеен проект | |
| М. 1:100 | ЛИСТ 10 | |