


Секция "А"

Секция "Б"

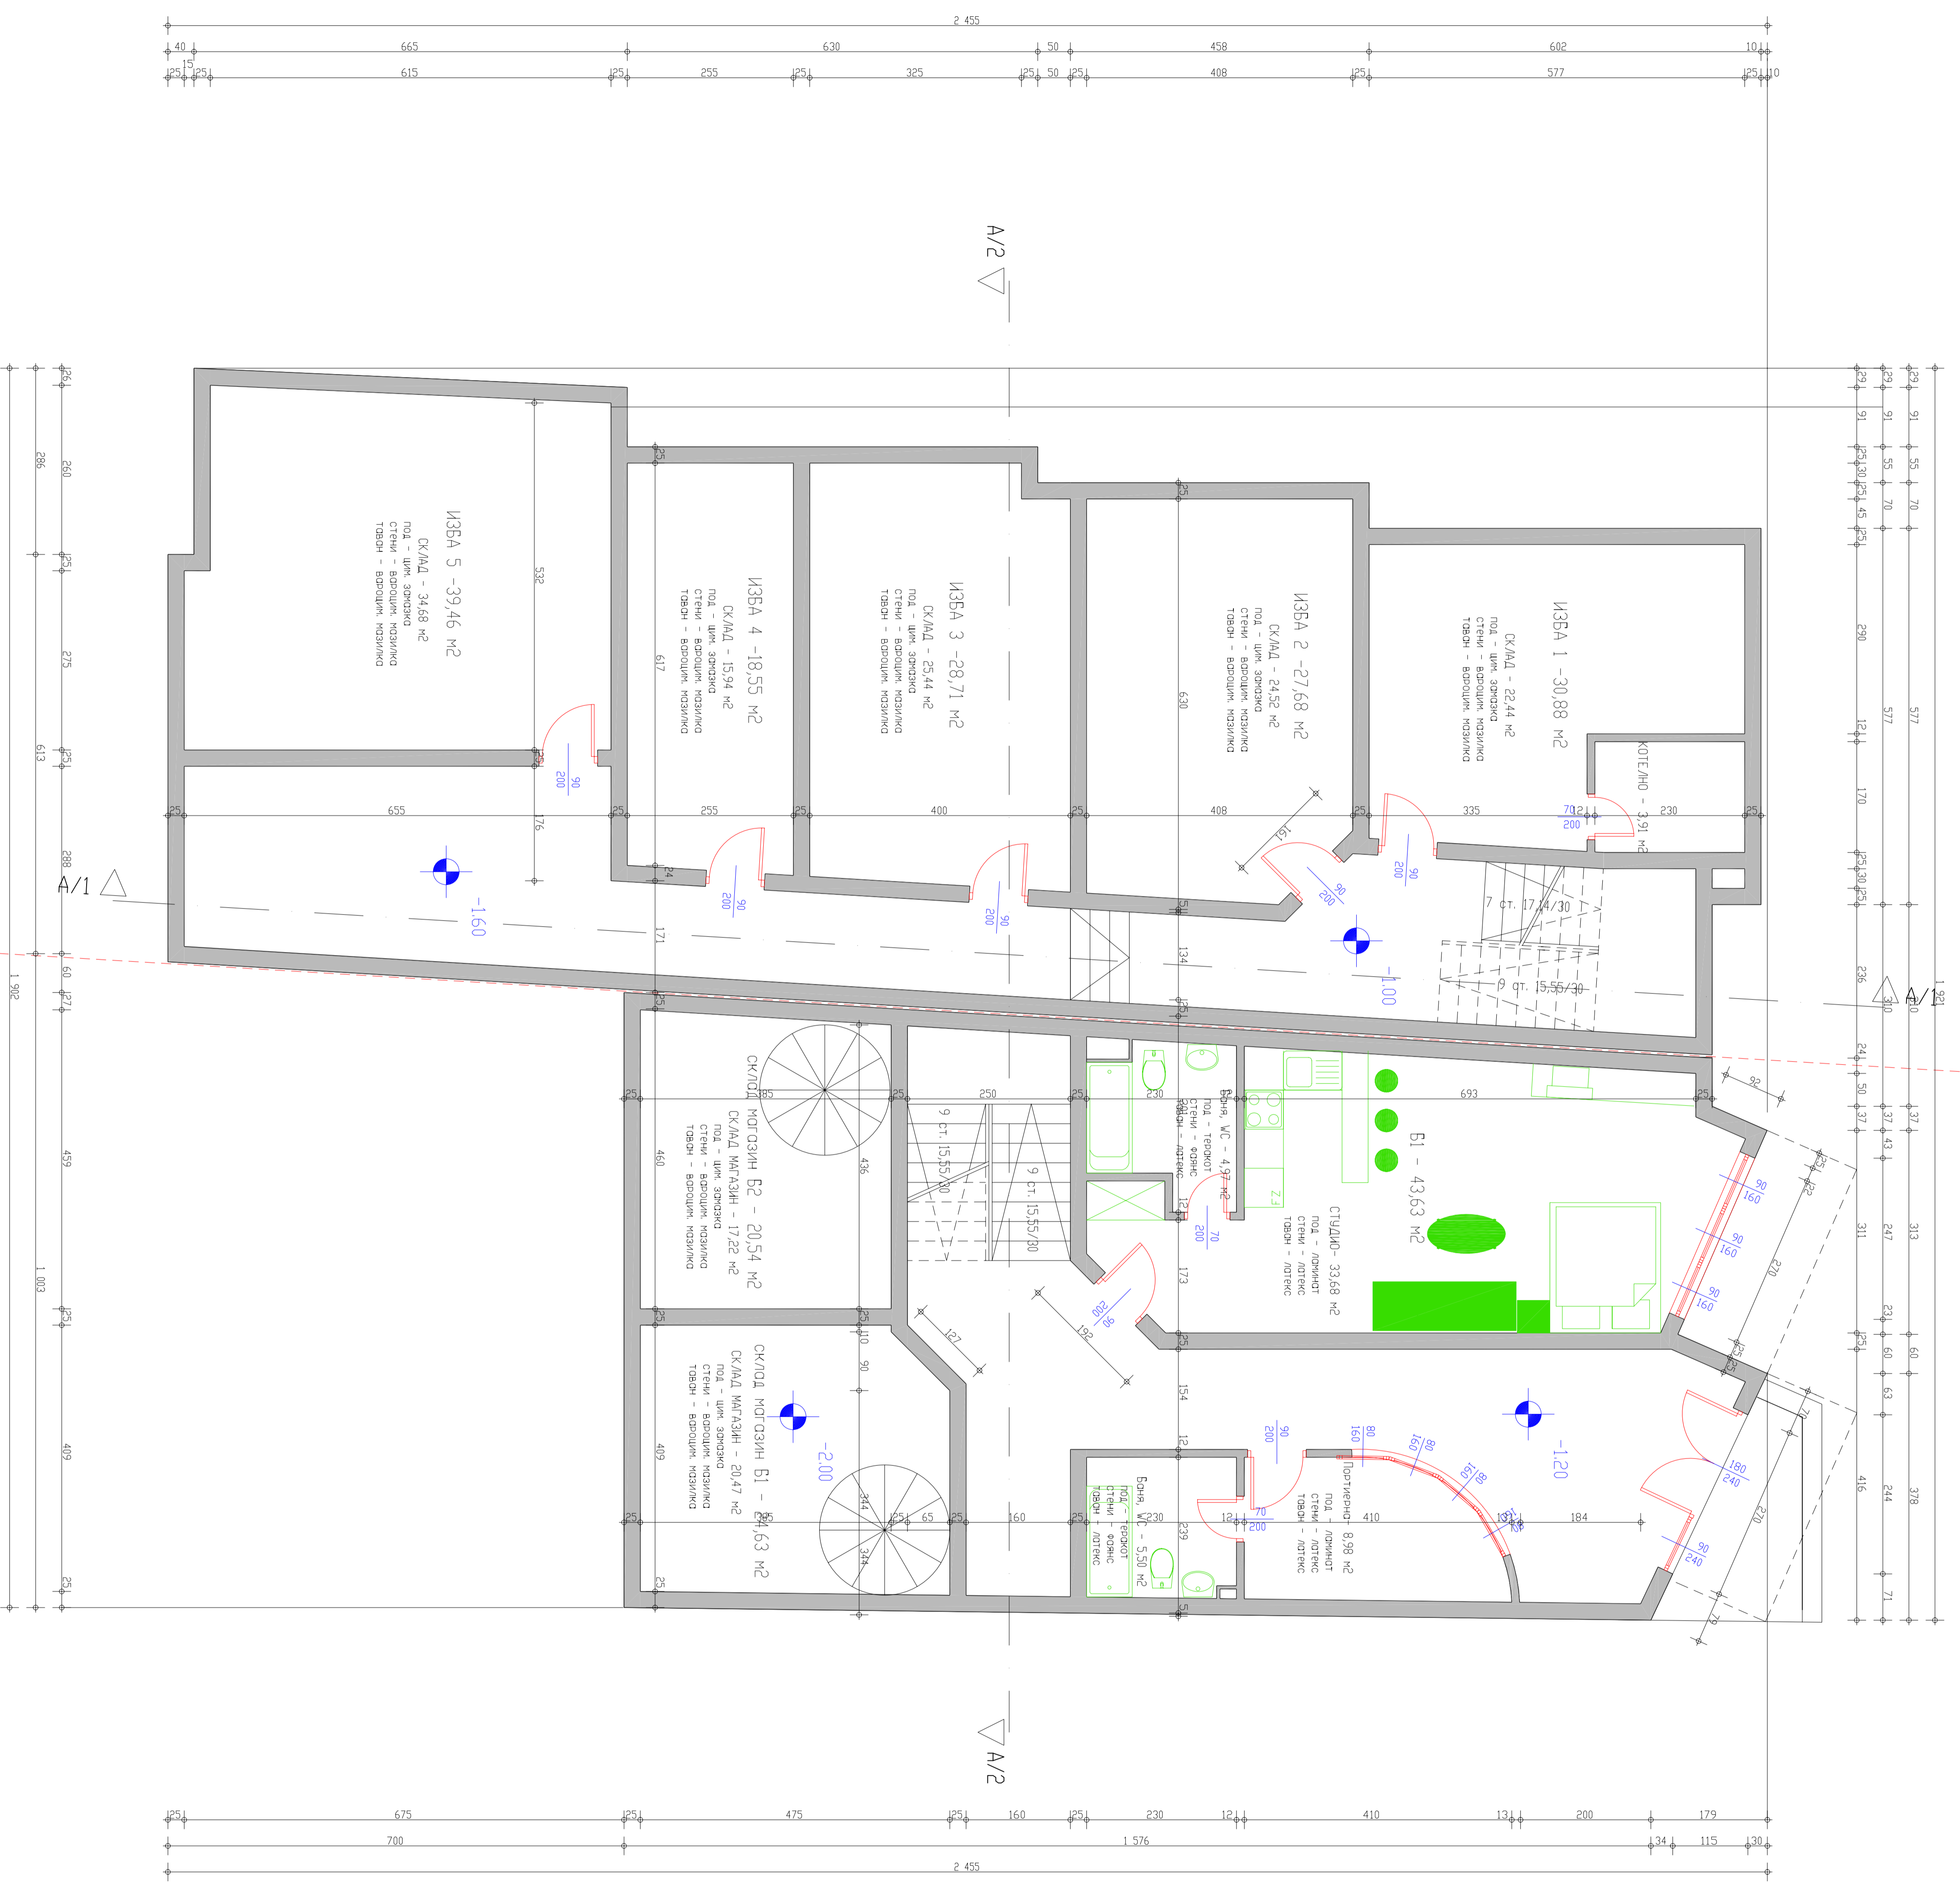

ПЛОЩ НА ЕТАЖА ЗА СЕКЦИЯ А – 205,53 м²
 ПЛОЩ НА ЕТАЖА ЗА СЕКЦИЯ Б – 154,37 м²

ПРОЕКТАНТ	СЪТЪЛСЯВАА/	ПОДПИС
СК		
ЕЛ		
В.М.К		
ПРОЕКЦИЯ		
ВЪВЕЖДЕНО	Петко Костовичев Петков	
ОБЕКТ	ЖИЛИЩНА СТРАДА И МАГАЗИНИ	
	Секция "А" и секция "Б" в жилище №48 кв.40	
	с. Коченево общ. Ботлик	
ЧЕРТЕЖ	ПОДВЪКОНАН ЕТАЖ	
ПРОЕКТАНТ	д-р. Ал. Стефанов	
ФЕВРУАРИ 2008г.	№3А	Идеен проект
М. 1:50		ЛИСТ 2